

BRM.0003. 1. 2026

Maciej Materna
Radny Rady Miejskiej
w Wolsztynie

Wolsztyn, 15 stycznia 2026r.

URZĄD MIEJSKI
W WOLSZTYNIE

15-01-2026

Nr sprawy O. 1334.2026

Podpis G
BRM
IN
1336

Me-sesja

20.01.26

M. Materna

Burmistrz Wolsztyna
Pan Dominik Tomiak

INTERPELACJA

W sprawie:

Rozpoczęcia procedury w zakresie wyznaczenia przejścia dla pieszych (pasów ruchu) wraz z oświetleniem w miejscowości Barłożnia Wolsztyńska, na drodze wojewódzkiej DW305.

Na podstawie art. 24 pkt 6 ustawy z dnia 8 marca 1990r. o samorządzie gminnym, działając w imieniu mieszkańców Barłożni Wolsztyńskiej zwracam się z prośbą o rozpoczęcie procedury celem wyznaczenia i przeprowadzenia pasów przez drogę wojewódzką DW305 wraz z oświetleniem i poboczem, zlokalizowanie ich w pobliżu przystanku autobusowego.


Barłożnia Wolsztyńska położona jest przy drodze wojewódzkiej o dużym natężeniu ruchu, łączącej Wolsztyn z Nowym Tomyślem i autostradą A2. **Przeprowadzenie pasów poprawiło by stan bezpieczeństwa dla mieszkańców tej i sąsiednich miejscowości** sołectwa Wola Dąbrowiecka, w skład której wchodzi Barłożnia Wolsztyńska. Mieszkańcy tych miejscowości a szczególnie dzieci dojeżdżające do szkół, korzystają z przystanku autobusowego (zatoczki) położonego przy drodze DW305. Nie ma tam bezpiecznego, wyznaczonego miejsca dla przejścia dla pieszych. Wiele osób przechodzi w miejscu w pobliżu zatoczki a brakuje oznakowania i pasów ruchu.


Od dłuższego czasu mieszkańcy proszą o poprawę bezpieczeństwa w tym miejscu, także na ostatnim zebraniu sołectkim w Woli Dąbrowieckiej 28 listopada 2025r., kwestię wyznaczenia przejścia w Barłożni Wolsztyńskiej poruszyli mieszkańcy i Pani Sołtys Ewelina Cugier.

Mając na uwadze bezpieczeństwo mieszkańców wymienionych miejscowości proszę o pozytywne rozpatrzenie interpelacji i rozpoczęcie procedury w powyższej sprawie.

Z poważaniem

Radny Rady Miejskiej
w Wolsztynie
Maciej Materna

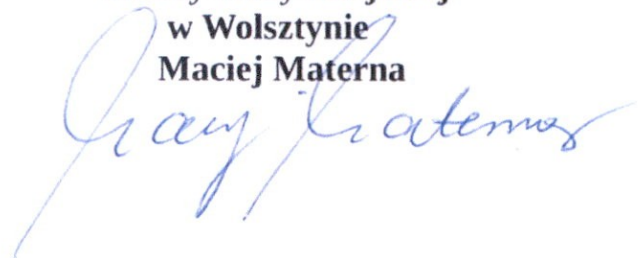

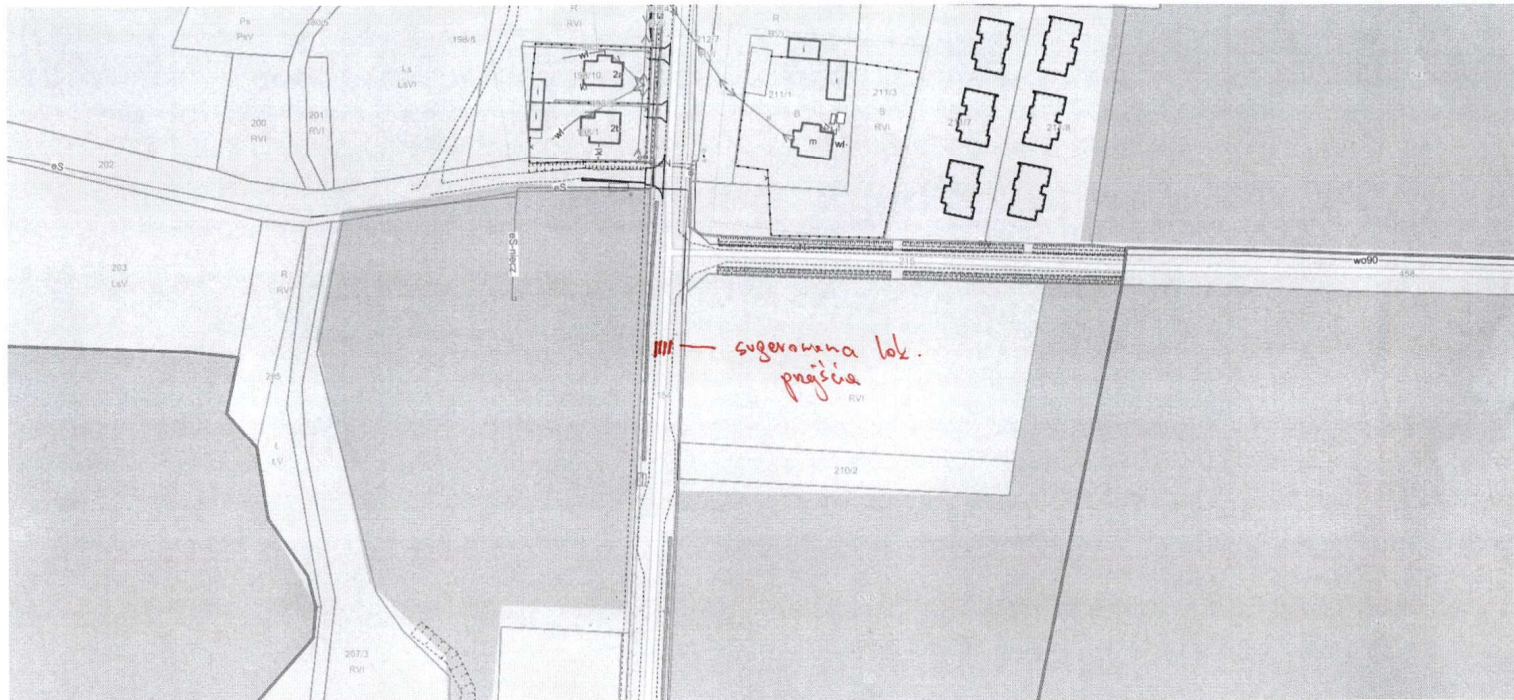

1:1000
0 25 m 50 m